



Corte BB
Escala 1/50

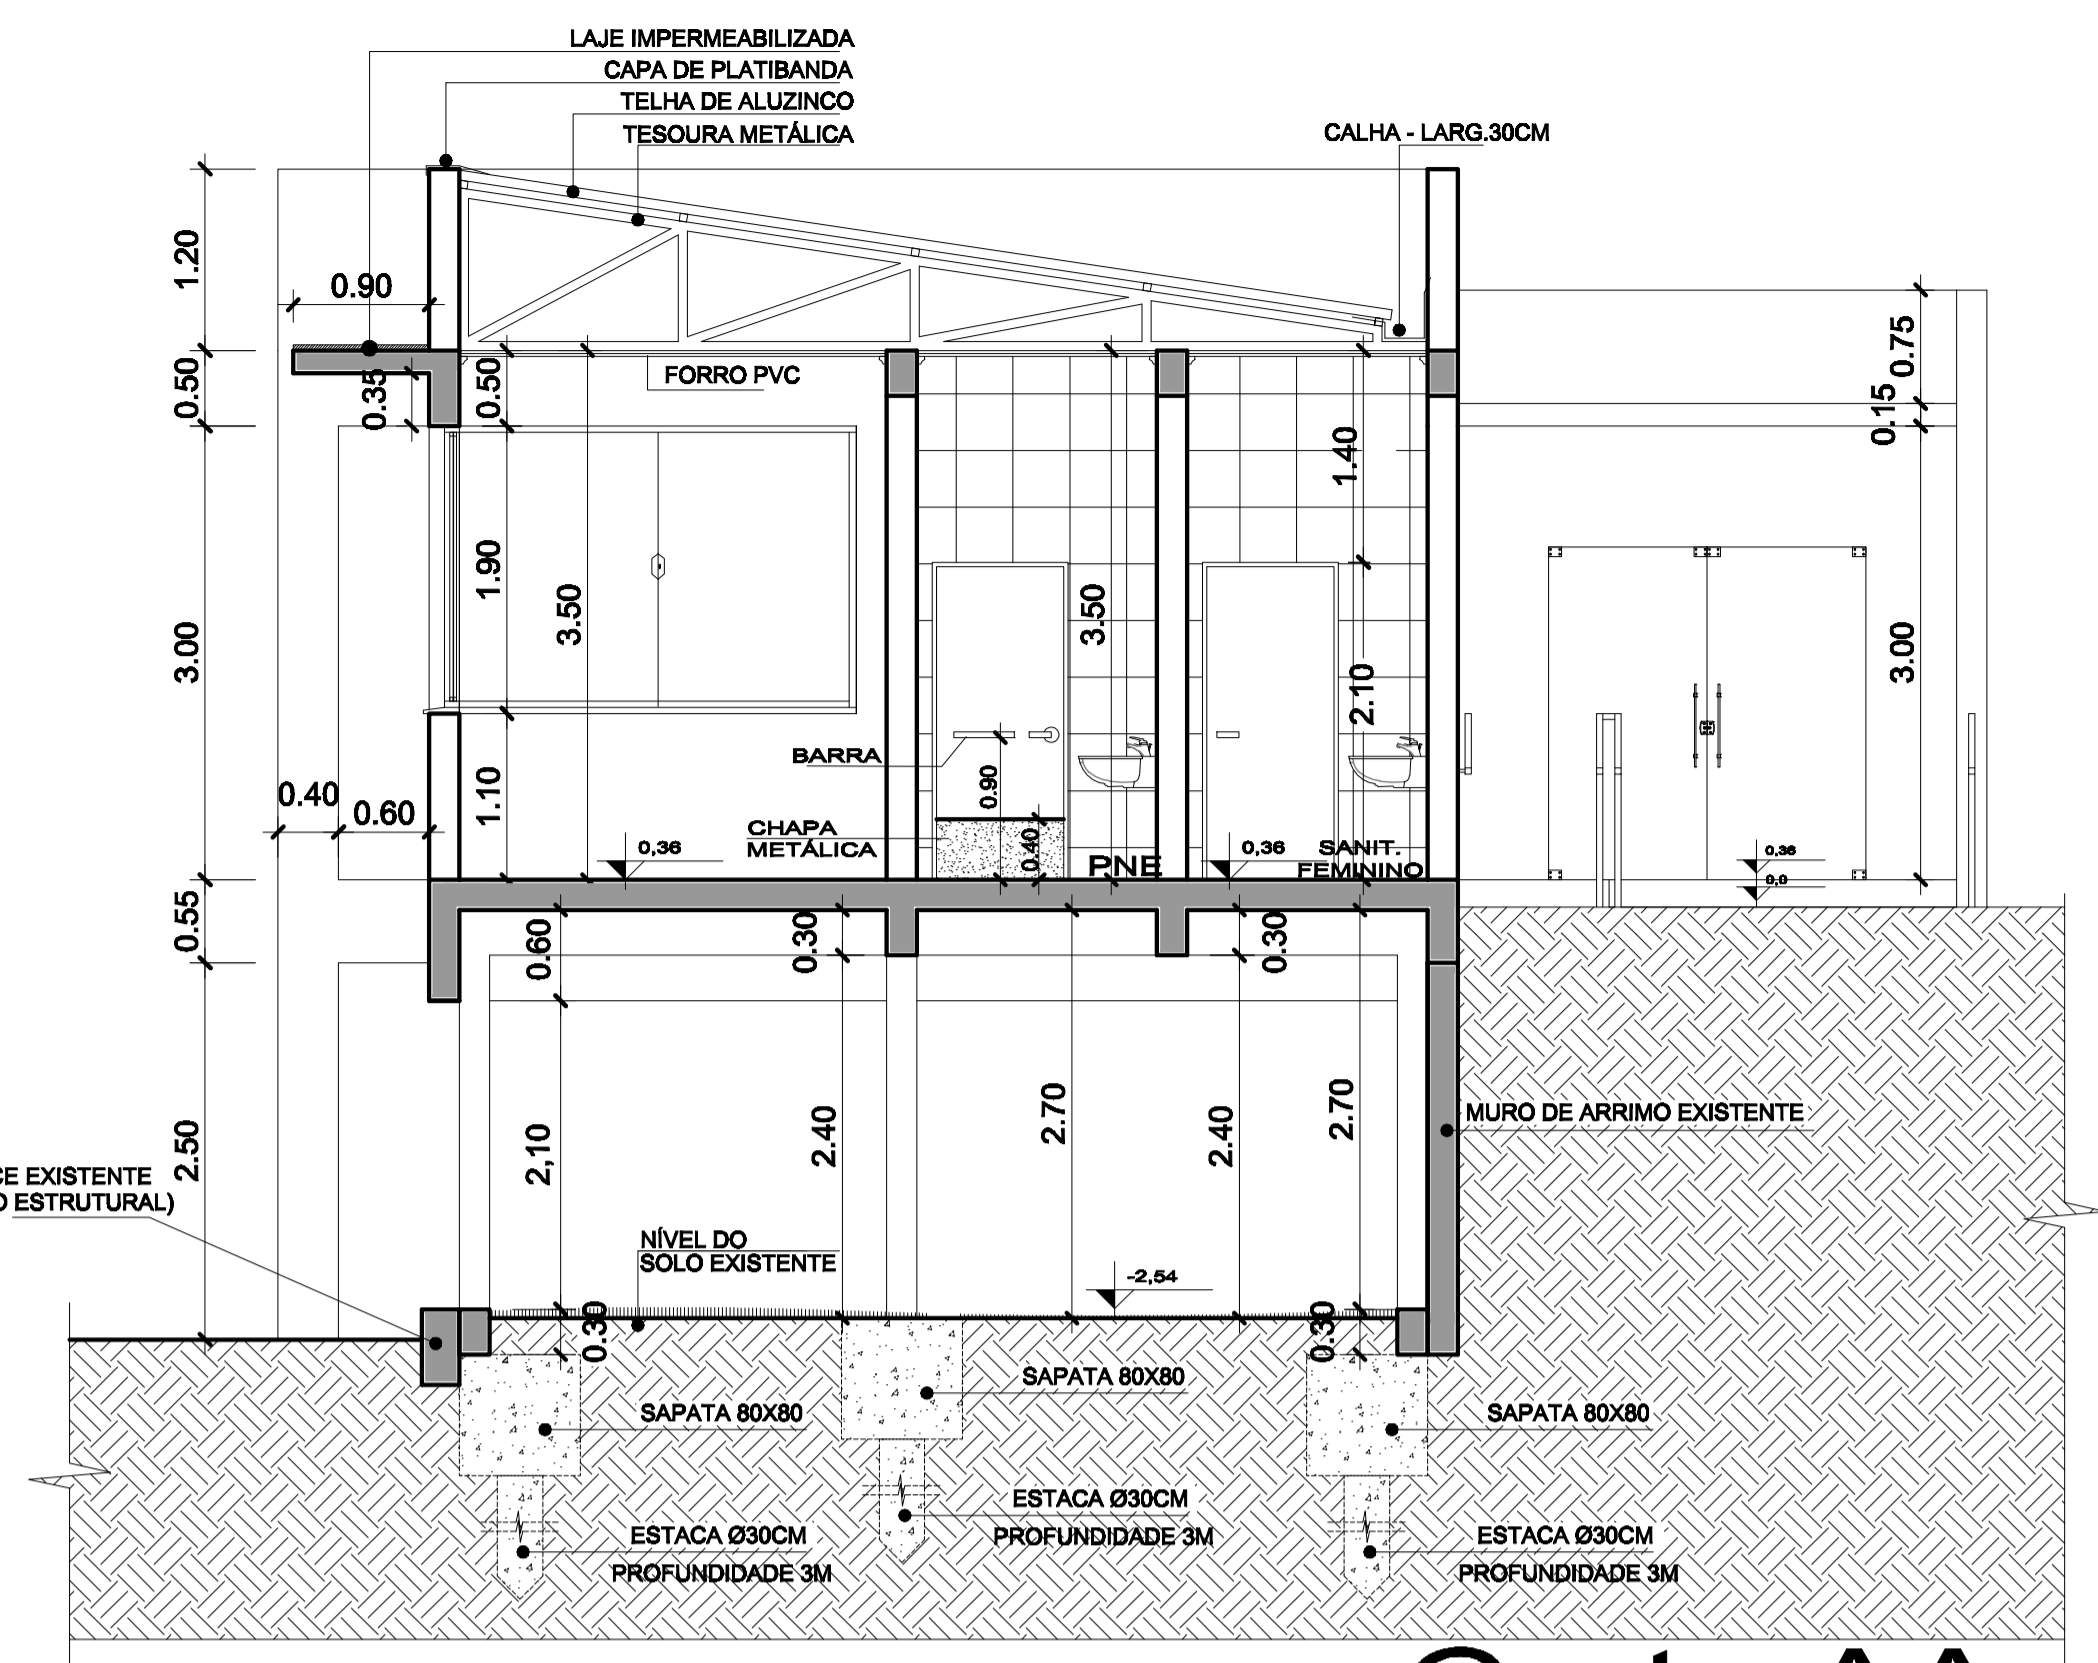


Corte AA
Escala 1/50

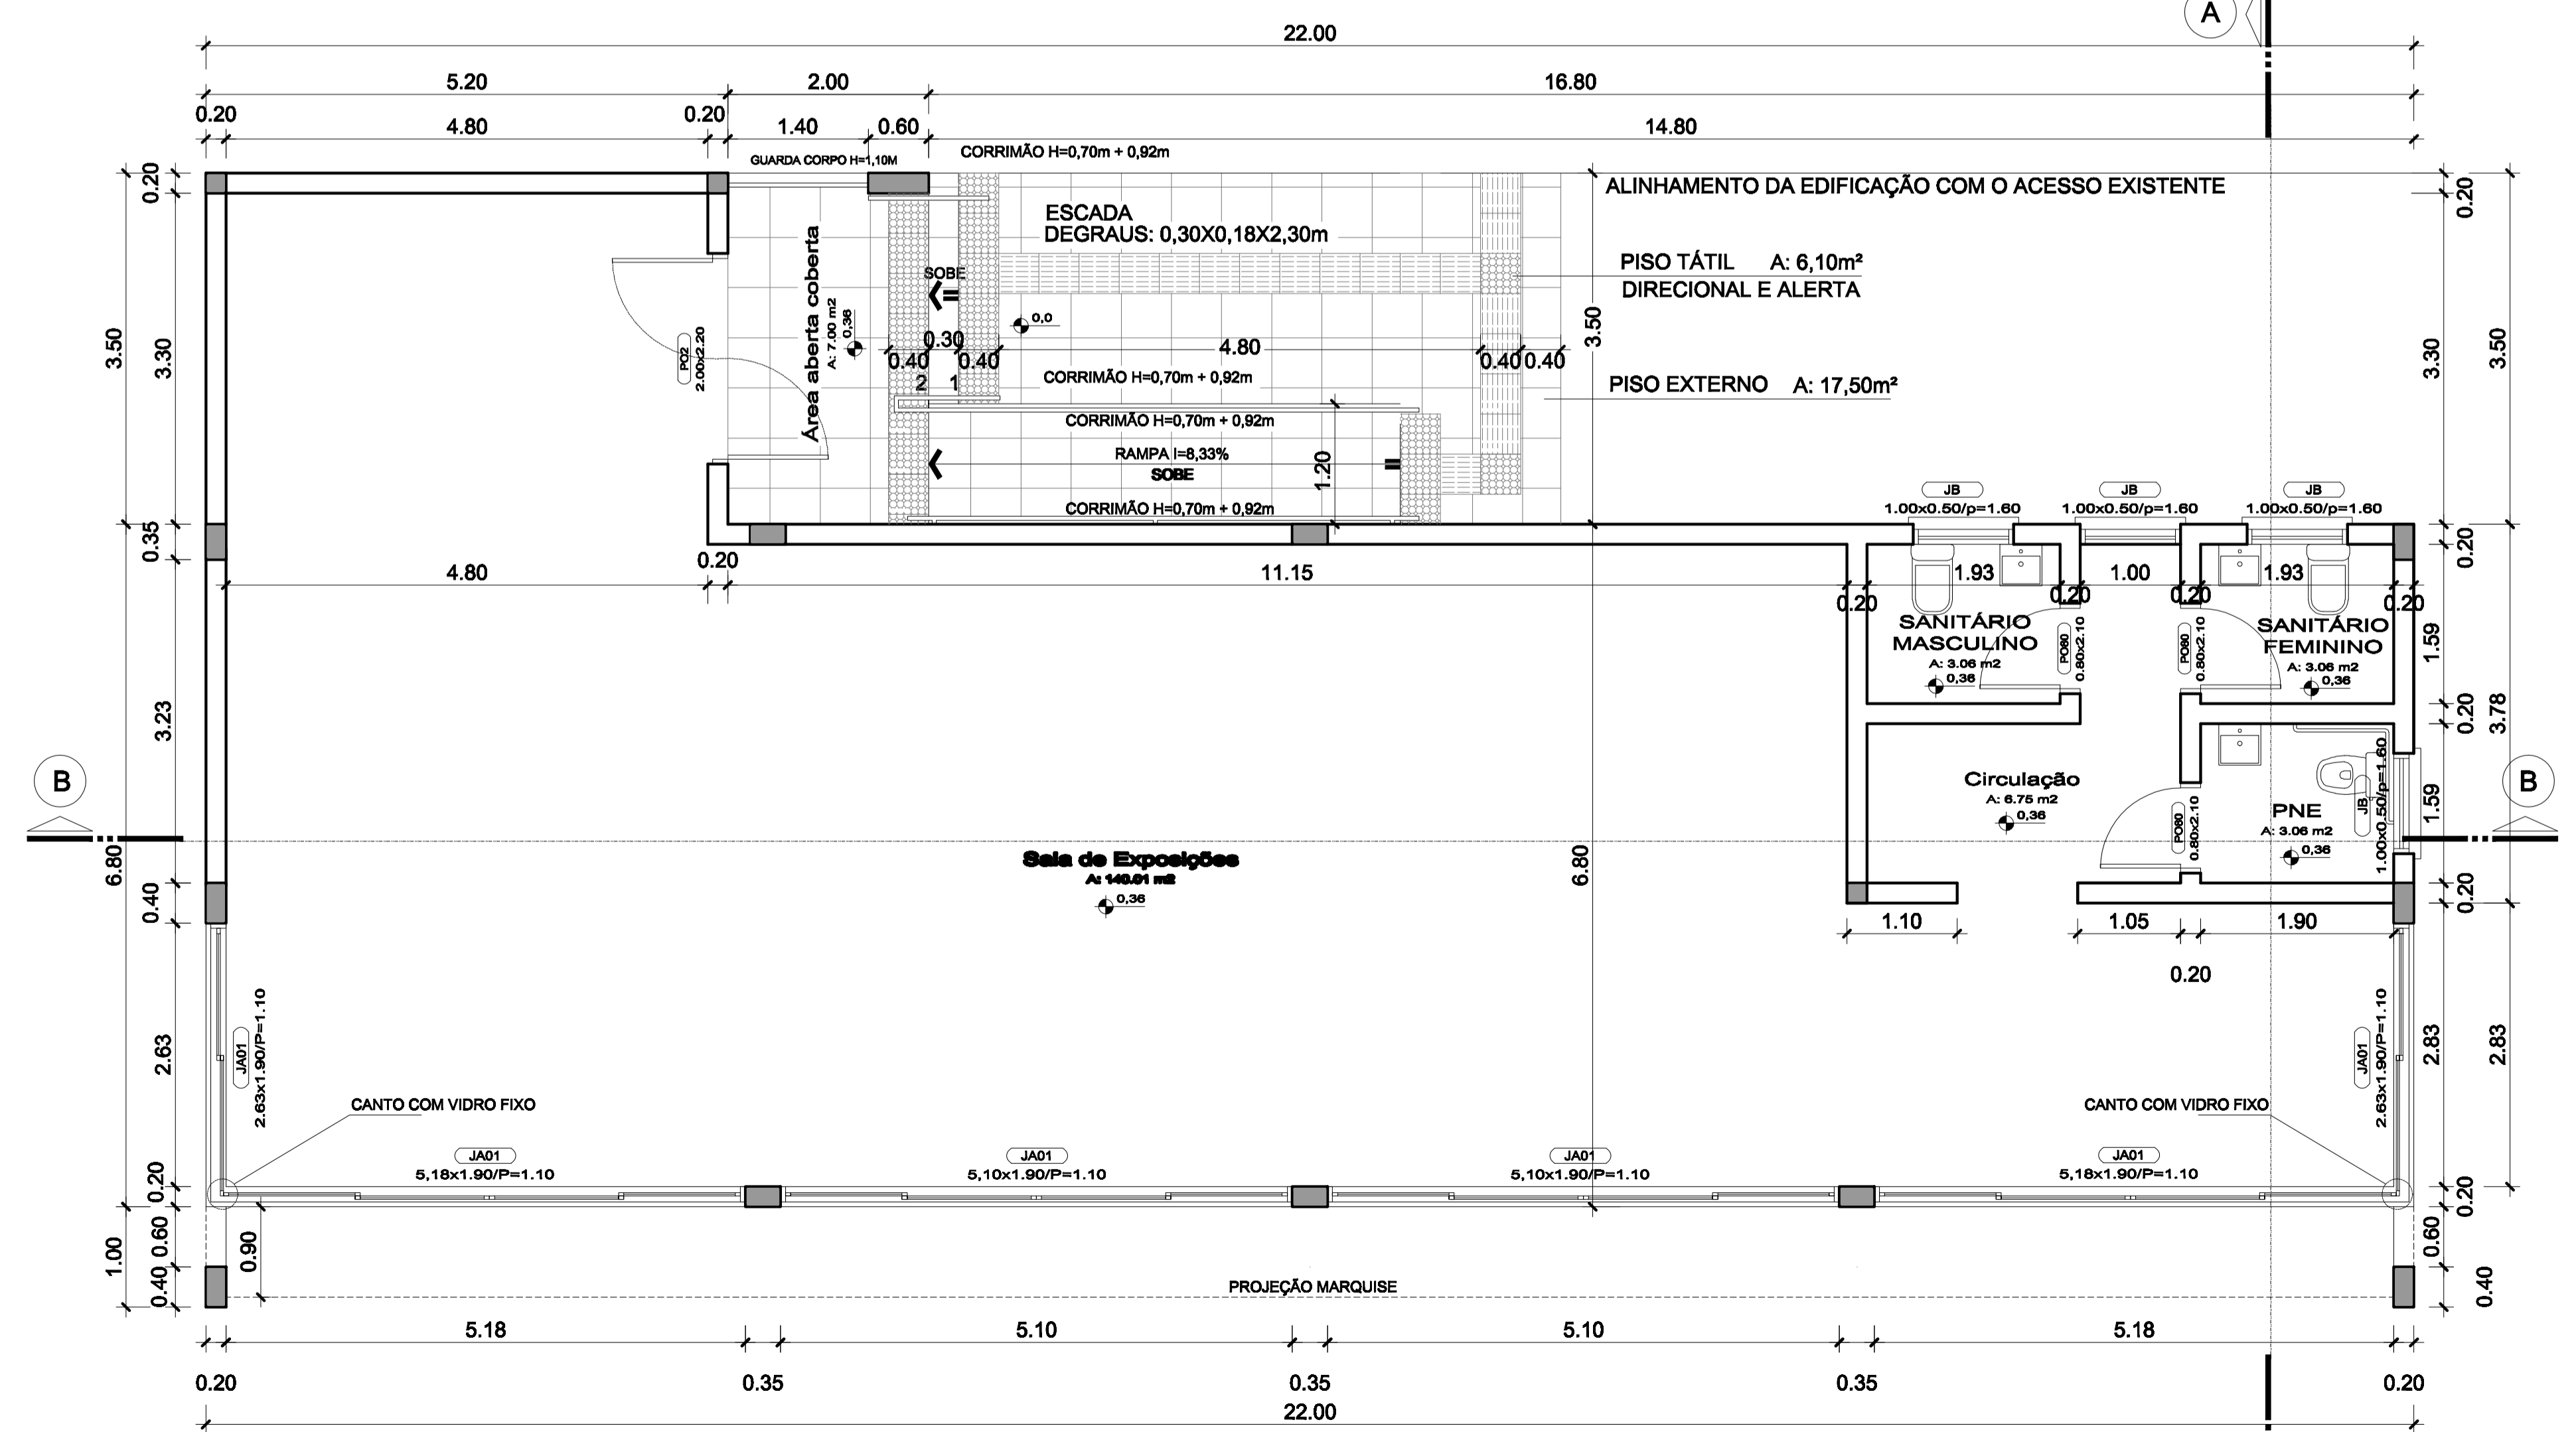

Planta Baixa
Escala 1/50

Correção: Setembro /2021

VISTA - BANHEIRO PNE - ACESSÓRIOS SANITÁRIOS
 FONTE: MANUAL DE RECEPÇÃO E ACESSIBILIDADE DE PESSOAS PORTADORAS DE DEFICIÊNCIA A EMPREENDIMENTOS E EQUIPAMENTOS TURÍSTICOS

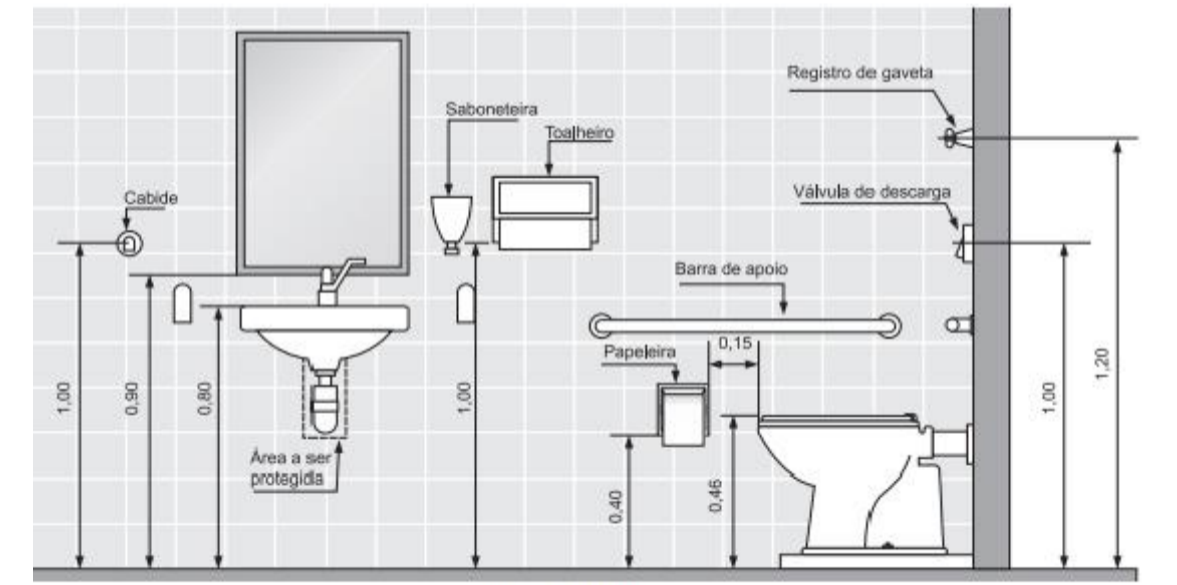

LC ARQUITETOS
 Escritório de Arquitetura
 RUA 15 DE NOVEMBRO, 231, SÃO PEDRO DO SUL. (55)3276-1761

CENTRO CULTURAL - JARDIM PALEOBOTÂNICO DE MATA/RS

PROJETO ARQUITETÔNICO: PLANTA BAIXA E CORTES

Resp. Técnico: Arq. Leonardo M. Panciera
 CAU A91193-3

PREFEITURA MUNICIPAL DE MATA
 CNPJ 88.485.412/0001-00

Resp. Técnico: Arq. Cristiane Fernandes
 CAU A101071-9

ENDEREÇO: RUA DO SERTÃO - CENTRO - MATA/RS
 ESCALA: INDICADA | Área total: 182,75m² | Data: Dezembro /2020 | PRANCHA 02/03

PRODUCED BY AN AUTODESK EDUCATIONAL PRODUCT

PRODUCED BY AN AUTODESK EDUCATIONAL PRODUCT

PRODUCED BY AN AUTODESK EDUCATIONAL PRODUCT