



PLANTA DE CANALIZAÇÃO
ESCALA - 1:750

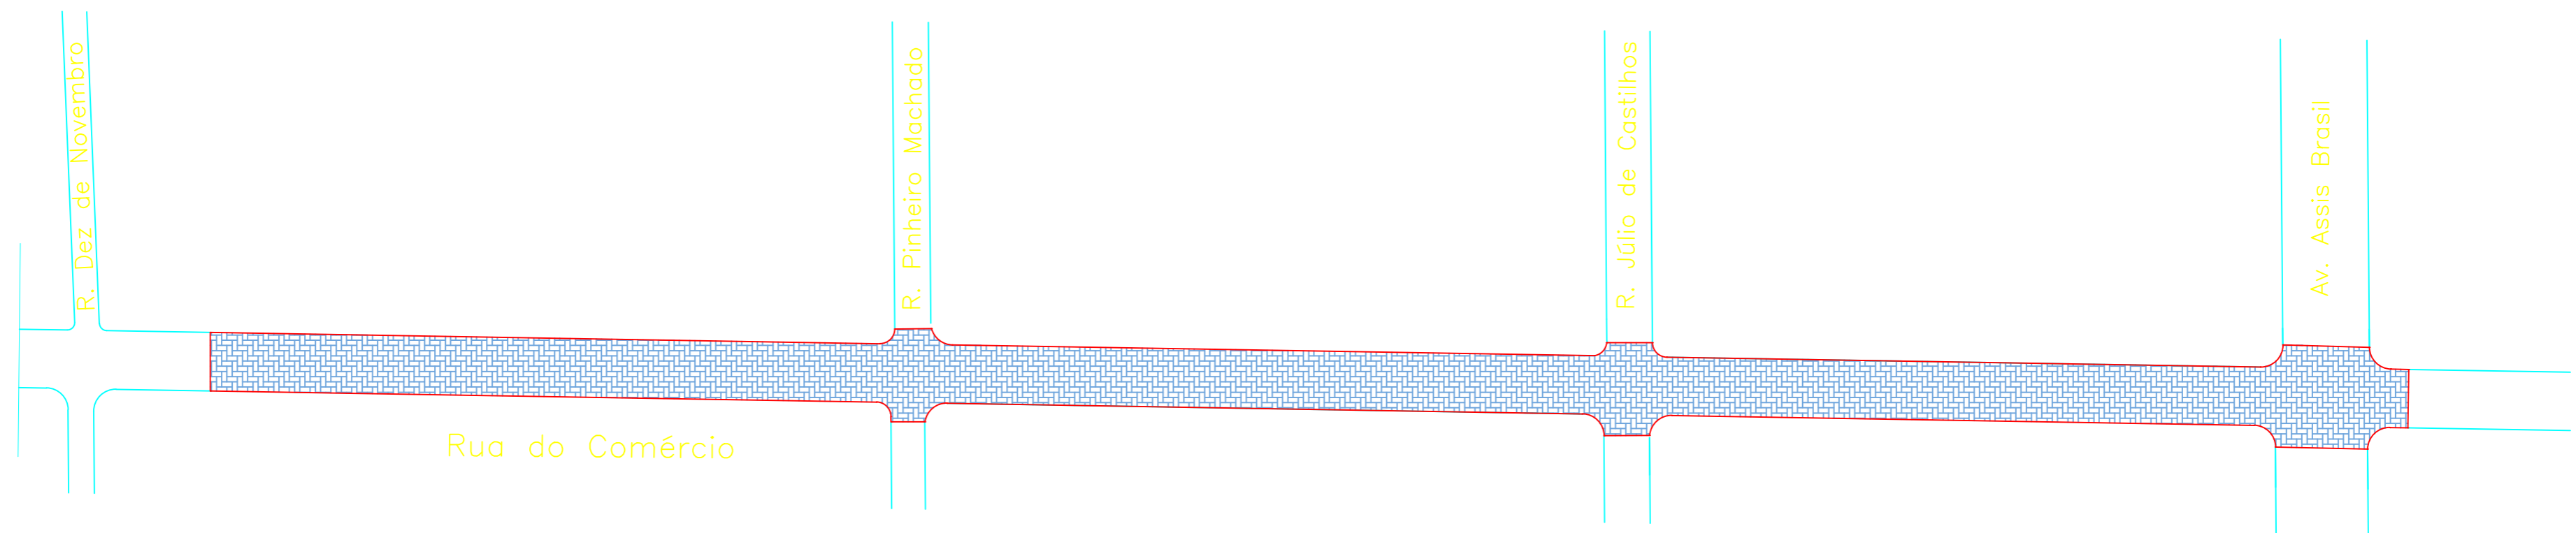

PLANTA DO PEDRA IRREGULAR
ESCALA - 1:750

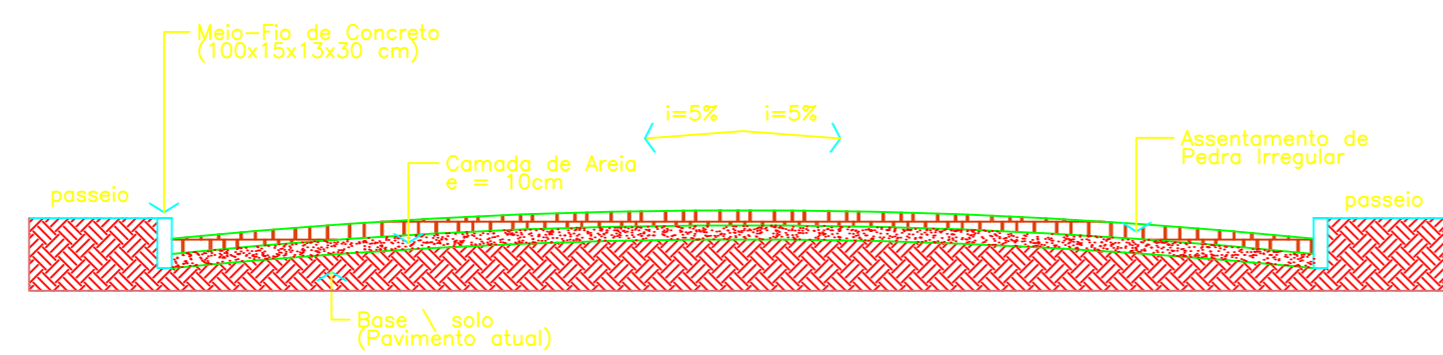

SEÇÃO TRANSVERSAL
ESCALA - 1:200



Prefeitura Municipal de Mata
Cidade da Pedra Que Foi Madeira

Secretaria Municipal de Planejamento, Captação de Recursos e Meio Ambiente
Rua do Comercio,495,Centro, Mata - RS

PAVIMENTAÇÃO DA RUA DO COMERCIO- VILA CLARA- MATA/RS

RESPONSÁVEL	CNPJ
Prefeitura Municipal de Mata	88.485.412/0001-00
Rafael Garcia Cardoso Engenheiro Civil CREA SC47794-4	Rogério Kuhn Prefeito Municipal
Escala	Prancha
Indicadas	01