



PLANTA DO PAVIMENTO COM PEDRAS IRREGULARES
 ESCALA - 1:750

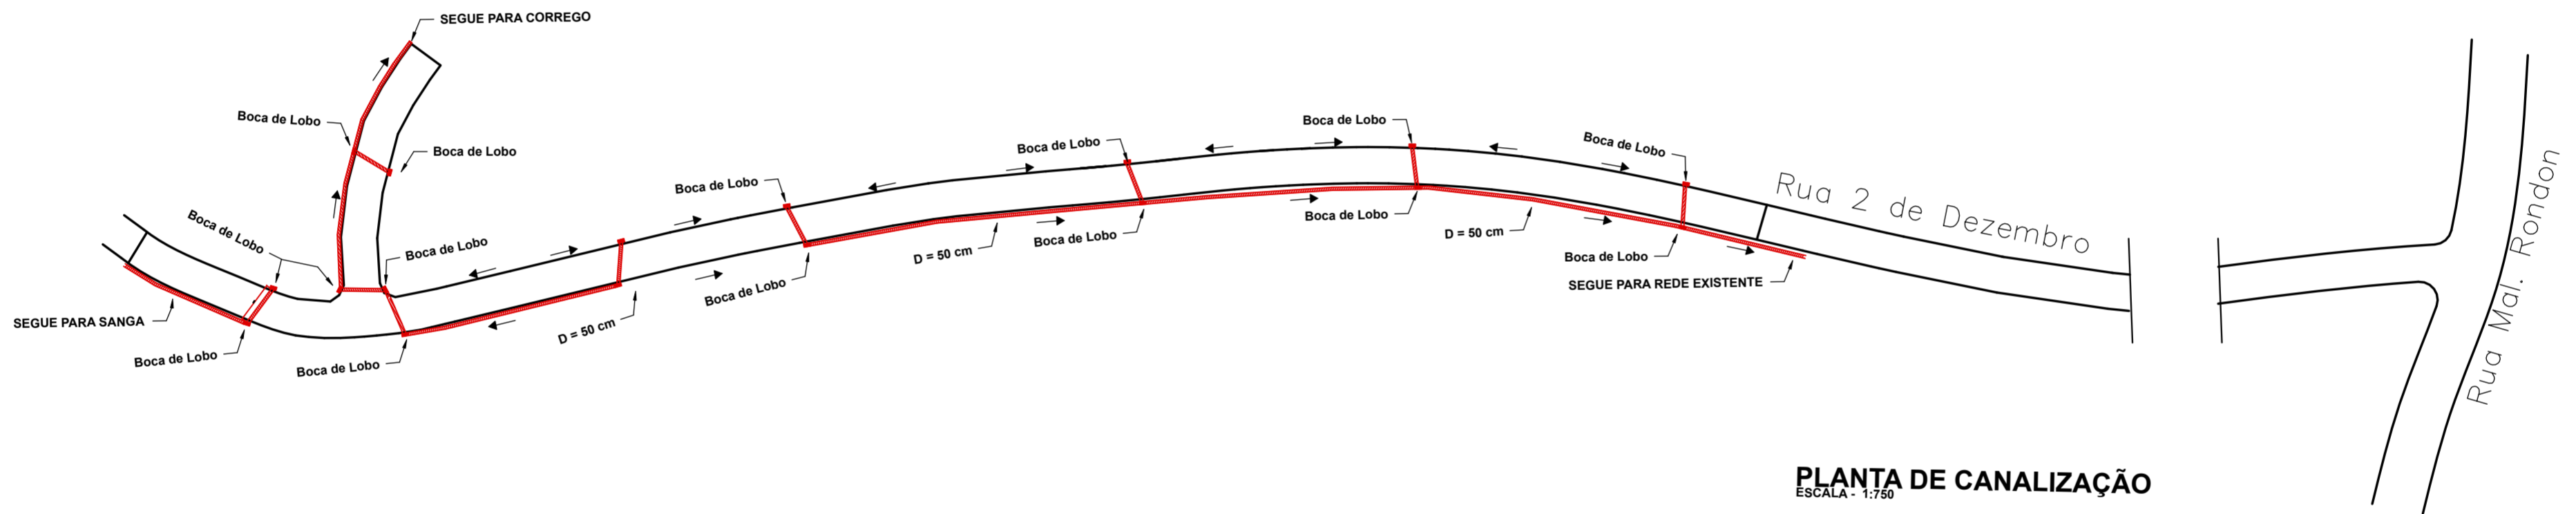

PLANTA DE CANALIZAÇÃO
 ESCALA - 1:750

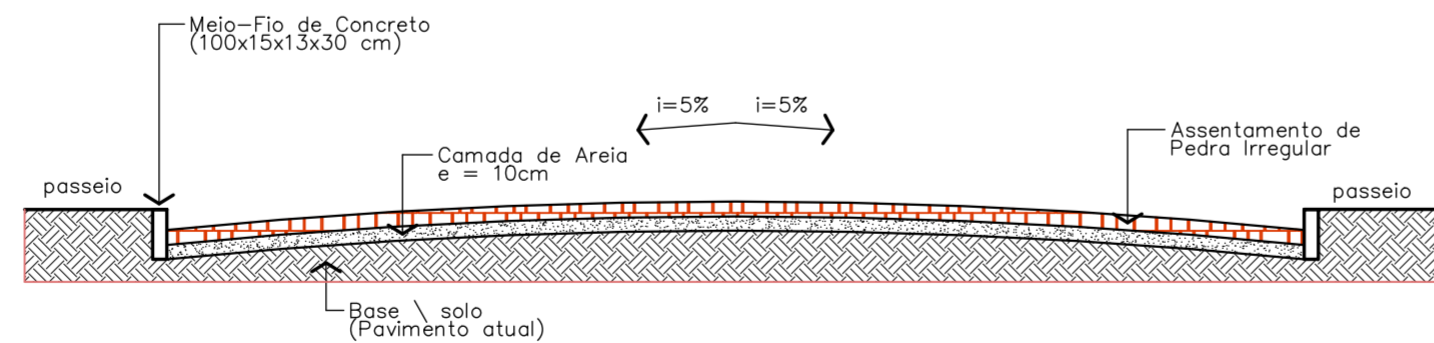

SEÇÃO TRANSVERSAL
 ESCALA - 1:200



Prefeitura Municipal de Mata
Cidade da Pedra Que Foi Madeira

Secretaria Municipal de Planejamento, Captação de Recursos e Meio Ambiente
 Rua do Comercio, 495, Centro, Mata - RS

PAVIMENTAÇÃO DA RUA 2 DE DEZEMBRO- MATA/RS

RESPONSÁVEL	CNPJ
Prefeitura Municipal de Mata	88.485.412/0001-00

Rafael Garcia Cardoso Engenheiro Civil CREA SC47794-4	Rogério Kuhn Prefeito Municipal
--	------------------------------------

Escala	Prancho
Indicadas	01