

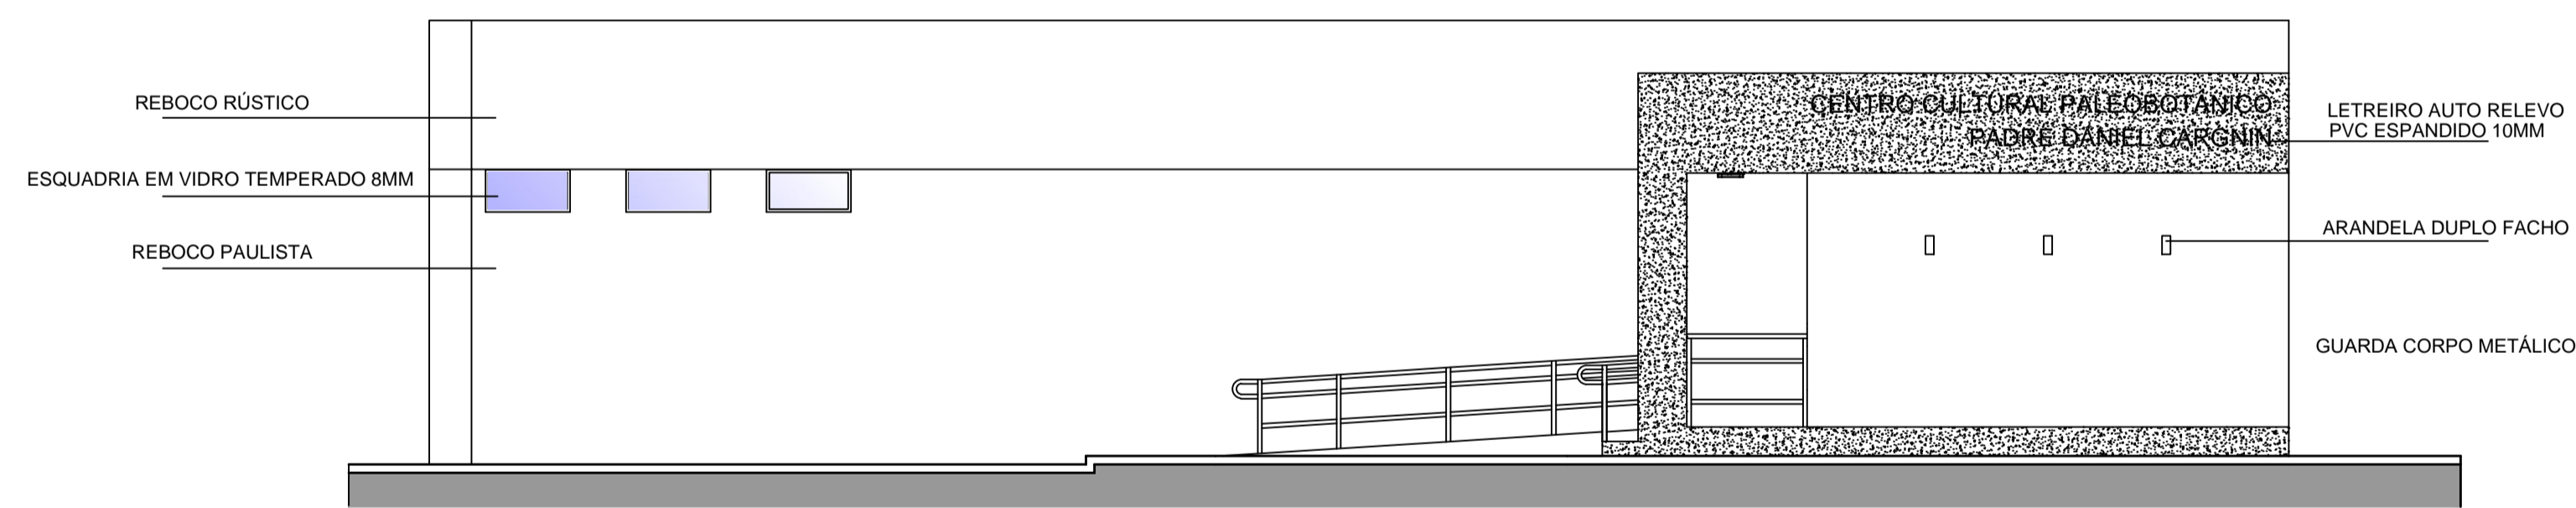
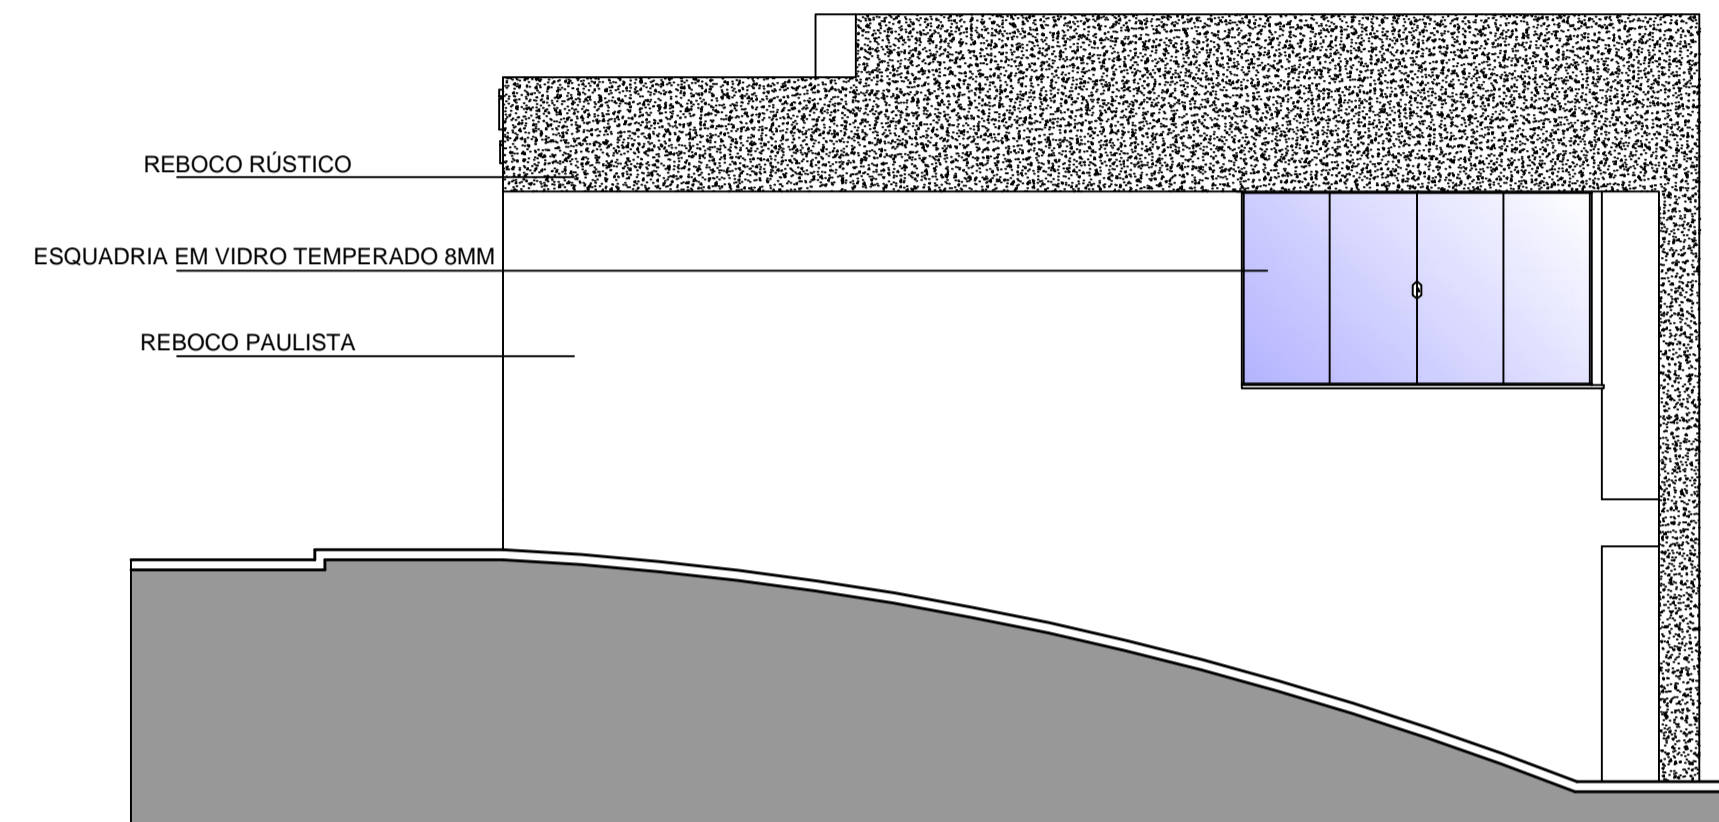


Fachada Sul

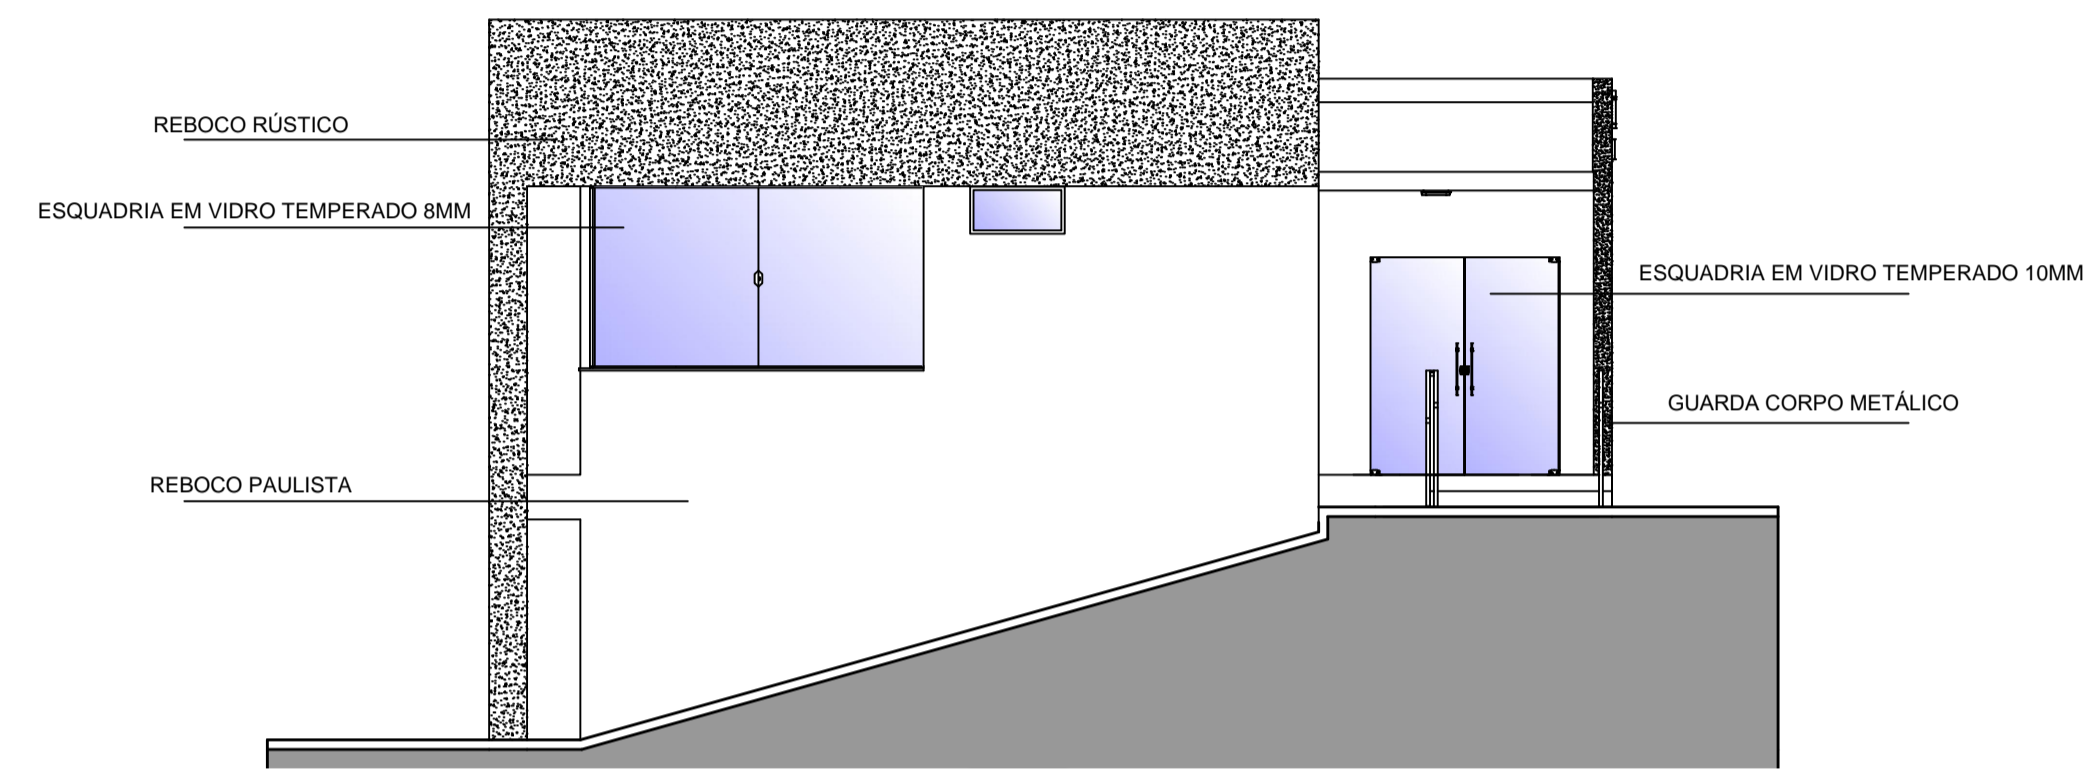

Fachada Norte

Escala 1/75

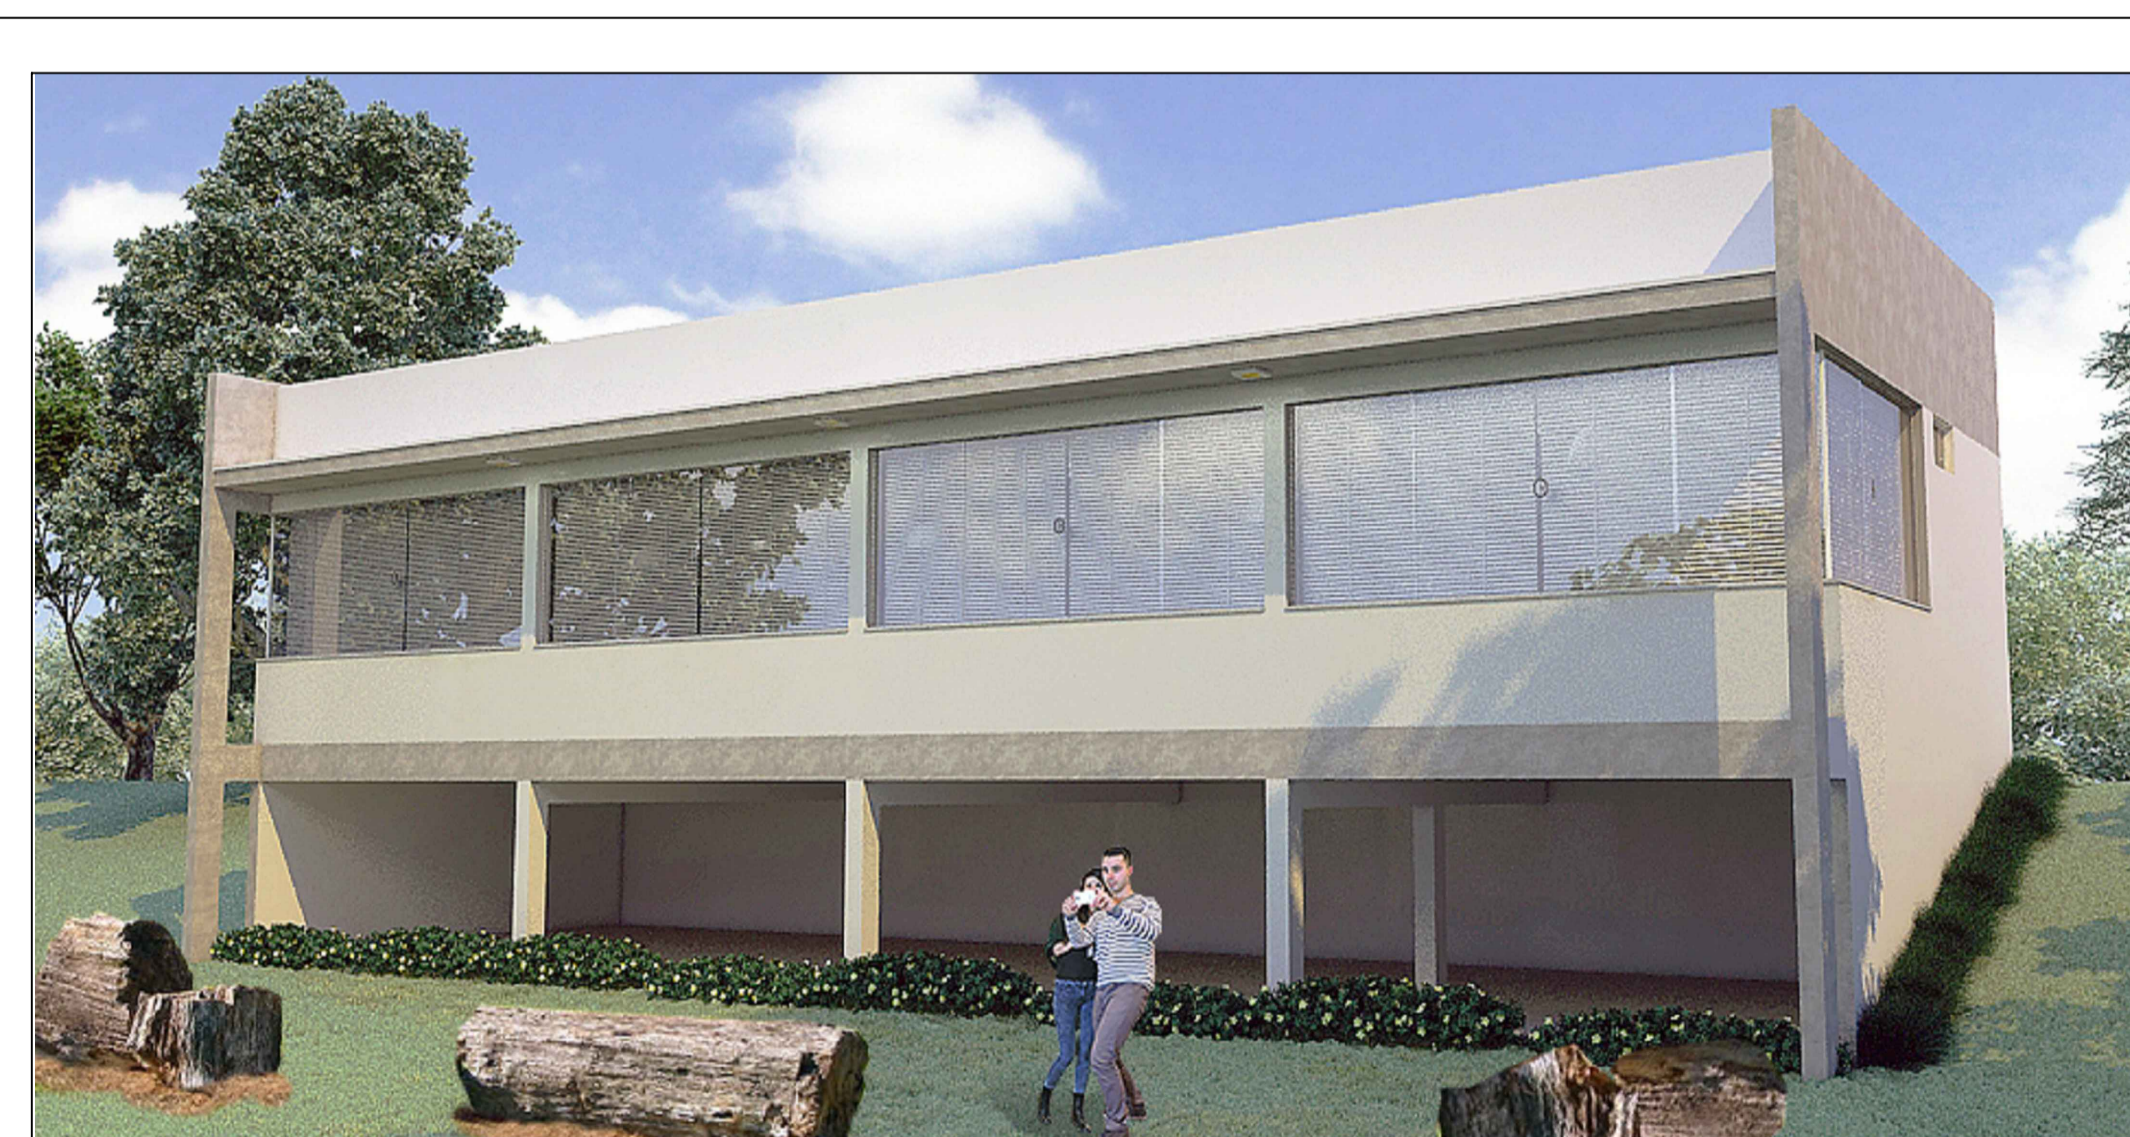

Correção: Setembro /2021

LC ARQUITETOS
Escritório de Arquitetura

RUA 15 DE NOVEMBRO, 231, SÃO PEDRO DO SUL, (55)3276-1761

CENTRO CULTURAL - JARDIM PALEOBOTÂNICO DE MATA/RS

PROJETO ARQUITETÔNICO: FACHADAS E PERSPECTIVAS

PREFEITURA MUNICIPAL DE MATA
CNPJ 88.485.412/0001-00

Resp. Técnico: Arq. Leonardo M. Panciera
CAU A91193-3

Resp. Técnico: Arq. Cristiane Fernandes
CAU A101071-9

ENDEREÇO: RUA CASTELO BRANCO - CENTRO - MATA/RS

PRANCHA

ESCALA: INDICADA

Área total: 182,75m²

Data: Dezembro /2020

03/03