


QUADRO DE CARGAS

Circuito	Lâmpadas					Tomadas					Carga w	Disjuntor	Tensão	Fiação	Descrição
	60w	100w	100w	600w	1000w	5000w	100w	600w	1000w	5000w					
1	03	10	-	-	-	-	-	-	-	-	1180	15A	220v	1.5	ILUMINAÇÃO
2	-	08	-	-	-	-	-	-	-	-	800	15A	220v	2.5	ILUMINAÇÃO
3	-	-	12	1	-	-	-	-	-	-	1800	15A	220v	2.5	TOMADAS
4	-	-	-	-	-	-	-	-	-	-	5000	20A	220v	4.0	TUE - AR CONDICIONADO
5	-	-	-	-	-	-	-	-	-	-	5000	20A	220v	4.0	TUE - AR CONDICIONADO
6	-	-	-	-	-	-	-	-	-	-	5000	20A	220v	4.0	TUE - AR CONDICIONADO

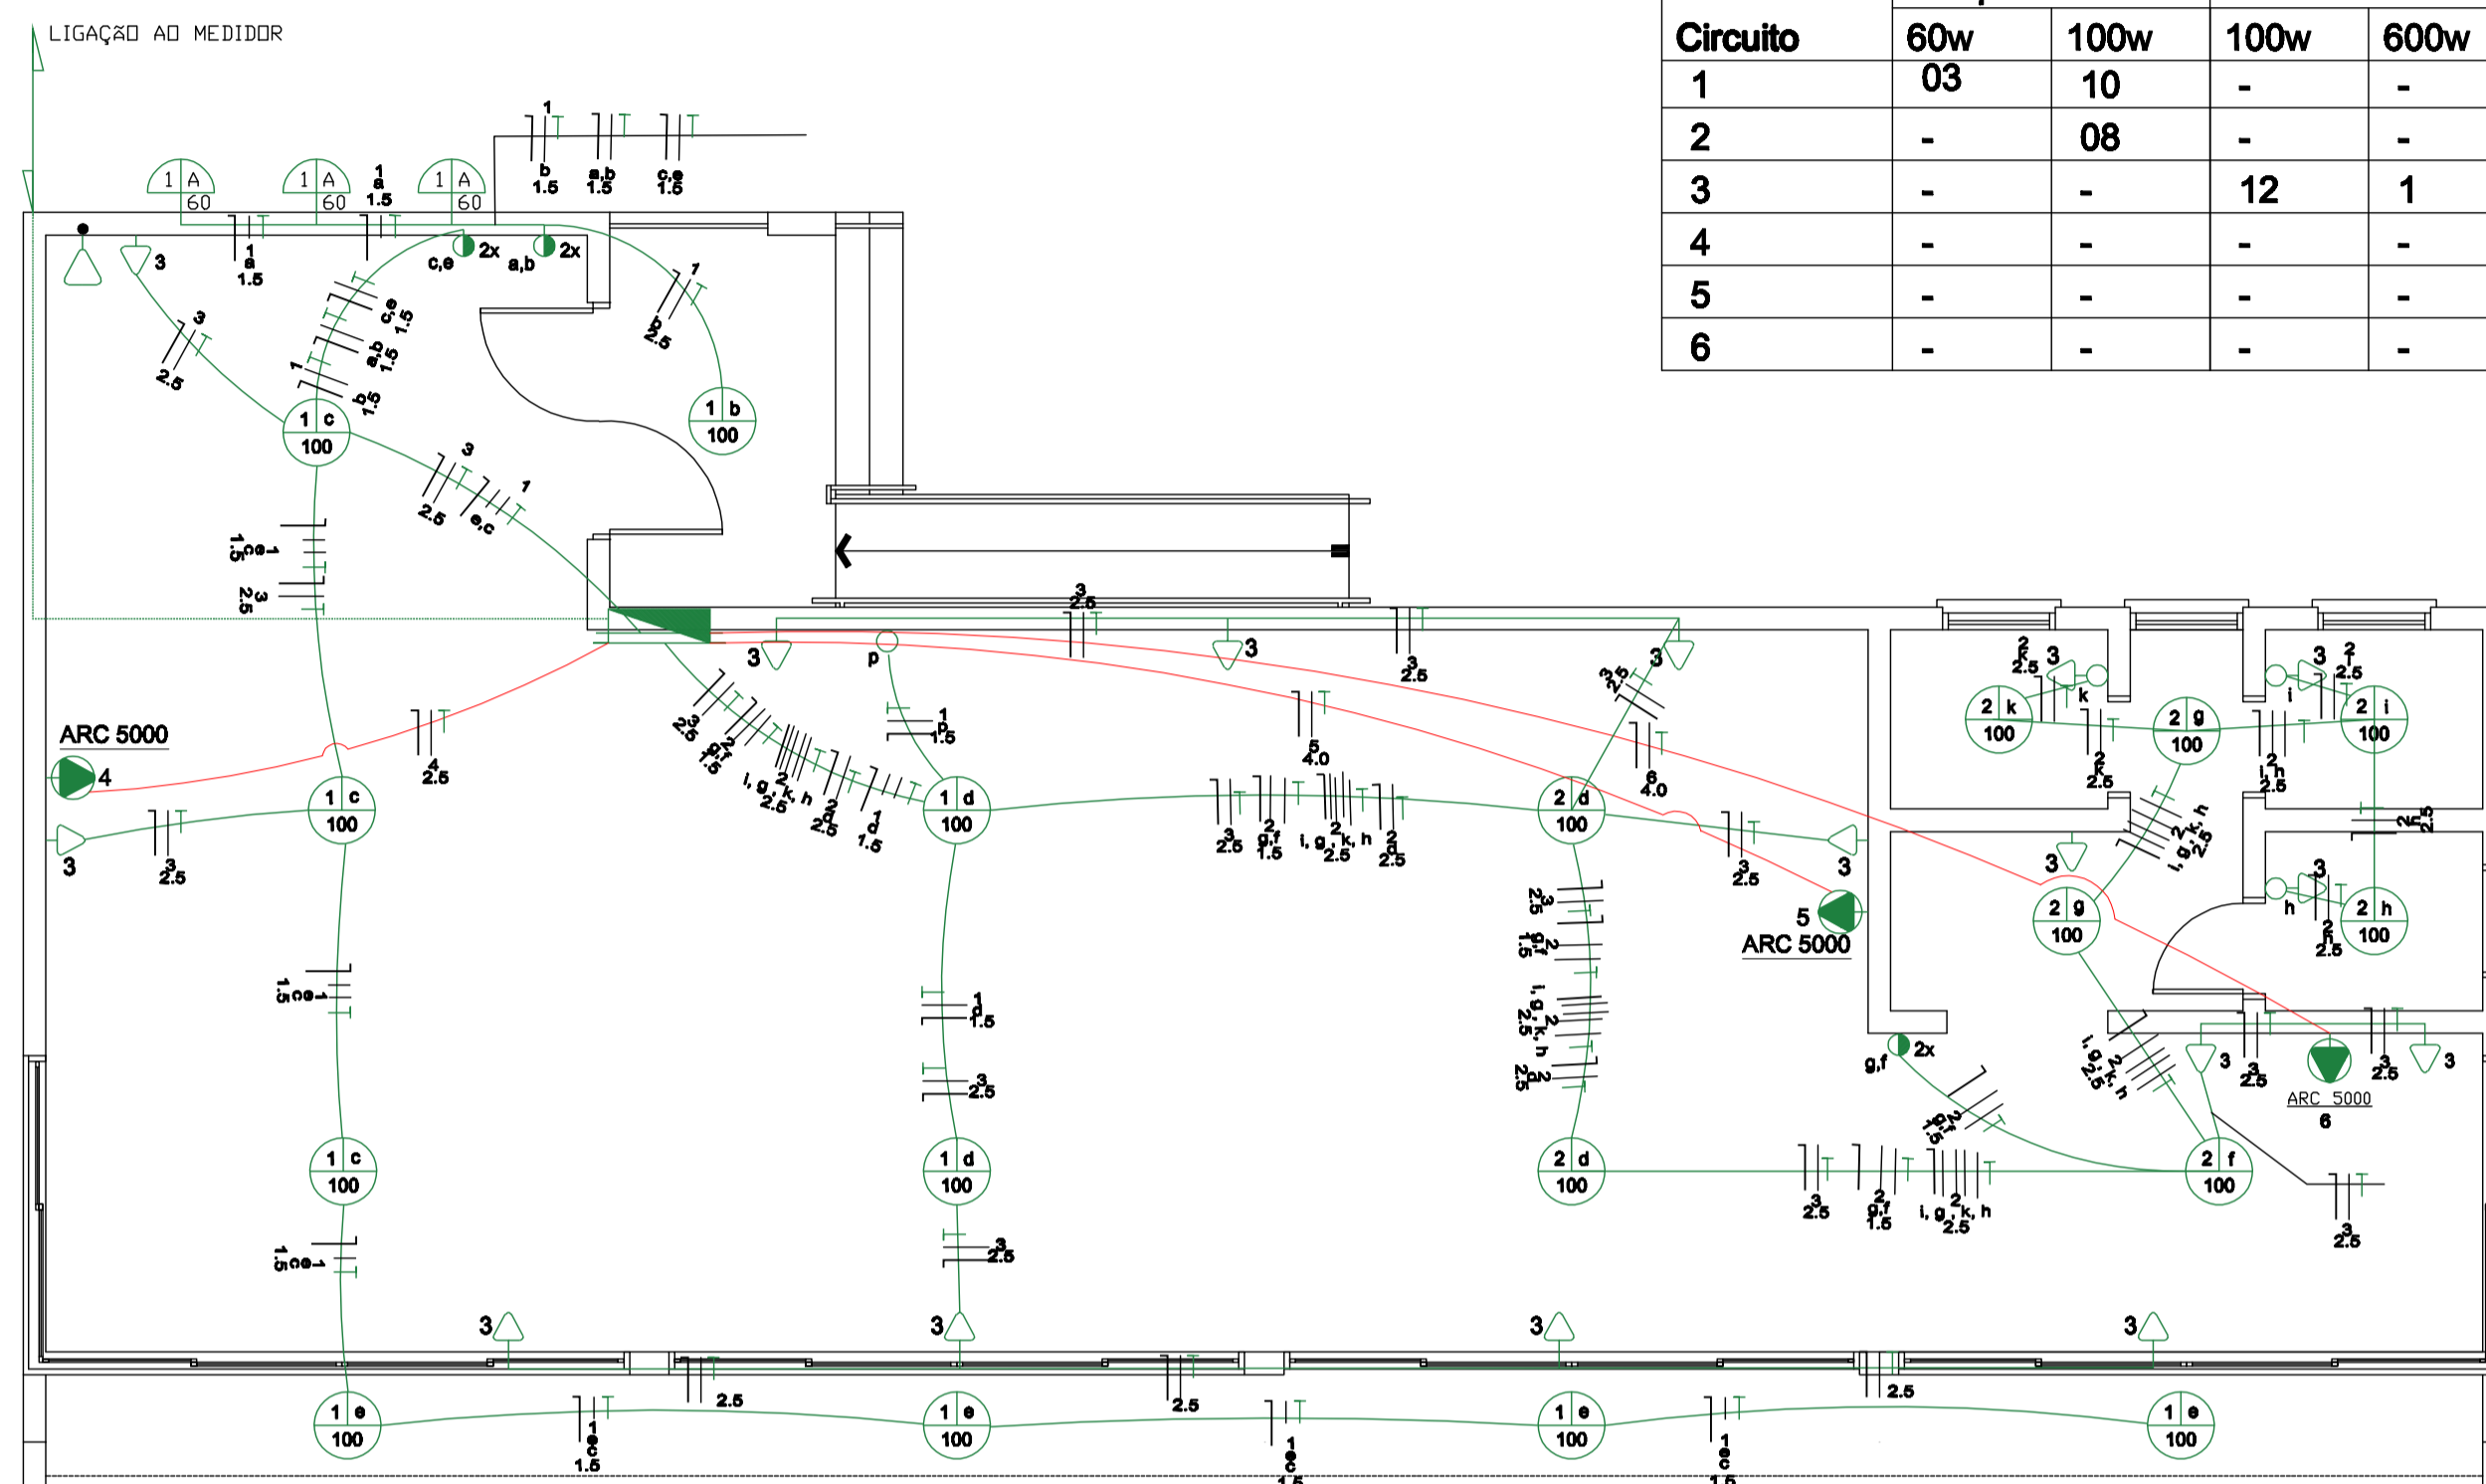


Projeto Elétrico

LEGENDA - projeto elétrico	
	Rede lógica (cabasseamento interset)
	Tomada de uso geral baixa, a 0.30m do piso acabado.
	Tomada de uso geral média, a 1.30m do piso acabado.
	Tomada de uso específico alta, a 2.00m do piso acabado.
	Tomada com interruptor de uma seção média, a 1.30m do piso acabado.
	Tomada com interruptor de duas seções média, a 1.30m do piso acabado.
	Tomada com interruptor de três seções média, a 1.30m do piso acabado.
	Tomada com interruptor paralelo média, a 1.30m do piso acabado.
	Interruptor de uma seção, a 1.30m do piso acabado.
	Interruptor de duas seções, a 1.30m do piso acabado.
	Interruptor de três seções, a 1.30m do piso acabado.
	Ponto de luz no teto.
	Caixa para interfone.
	Caixa de passagem 70x70cm de alvenaria no piso.
	Aterramento.
	Quadro de distribuição geral embutido, a 1.30m do piso acabado.
	Eletroduto que desce.
	Fios: Fase Neutro Retorno Terra Paralelo.

Notas:
 1 - Eletrodutos não cotados serão de 20mm.
 2 - Condutoras não cotados serão de 2.5mm².
 3 - Tomadas não cotadas serão de 100w.

Data: Setembro /2021

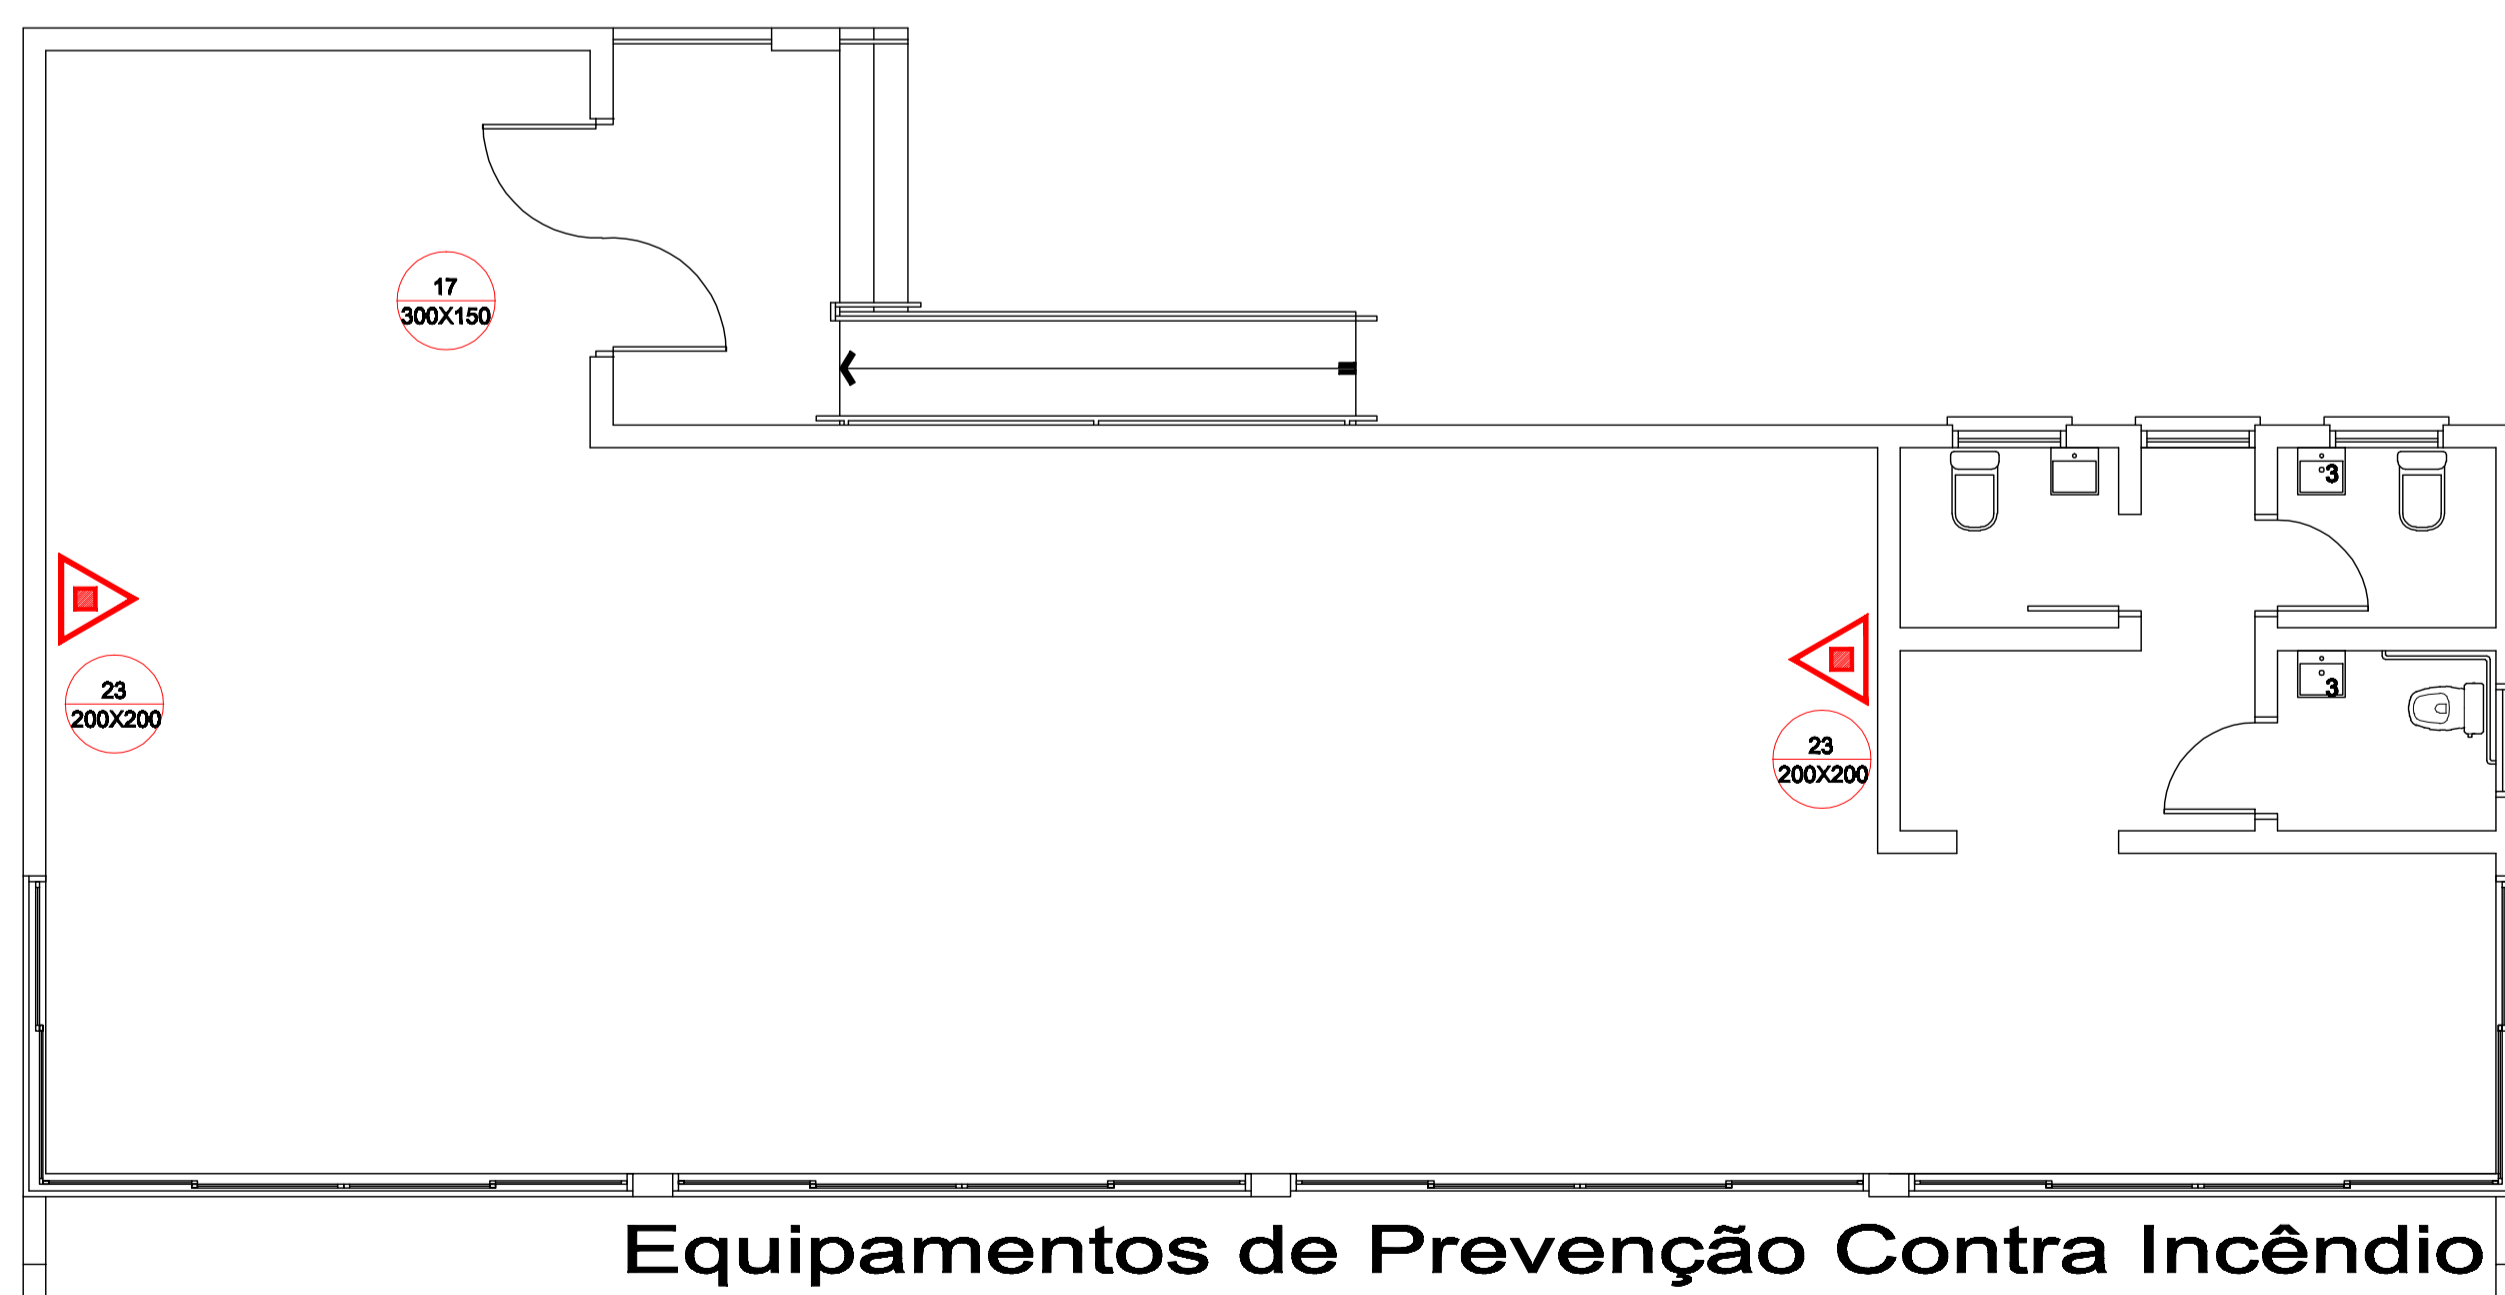

Equipamentos de Prevenção Contra Incêndio

RT Nº5 - PARTE 8 NBR 13.434-2

SIMBOLO	DESCRIÇÃO
	EXTINTOR PORTÁTIL DE PÓ QUÍMICO SECO (PQS ABC) - 8Kg / 2-A-20-B-C

 17 300x150 INDICAÇÃO DE SAÍDA DE EMERGÊNCIA COM PICTOGRAMA FOTOLUMINESCENTE SAÍDA	 23 200x200 INDICAÇÃO DA LOCALIZAÇÃO DE EXTINTORES
---	---

CENTRO CULTURAL – JARDIM PALEOBOTÂNICO DE MATA/RS

PROJETO COMPLEMENTAR: HIDROSSANITÁRIO e EQUIPAMENTOS DE PPCI

PREFEITURA MUNICIPAL DE MATA
 CNPJ 88.485.412/0001-00

Resp. Técnico: Arq. Leonardo M. Panclera
 CAU A91193-3

Resp. Técnico: Arq. Cristiane Fernandes
 CAU A101071-9

ENDEREÇO: RUA CASTELO BRANCO - MATA

PRANCHA

ESCALA: INDICADA

Área total: 182,75m²

Data: Dezembro /2020

01/03