



**Planta de Situação**  
Escala 1/750

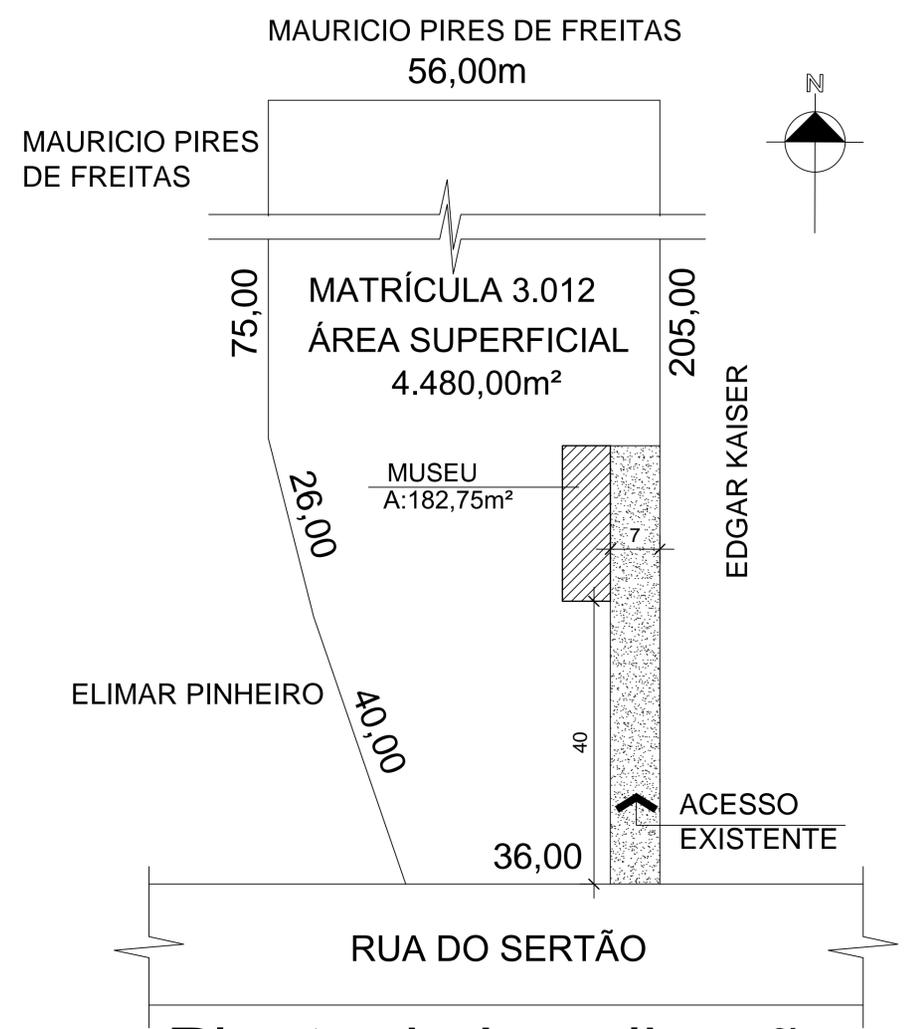

**Planta de Localização**  
Escala 1/500

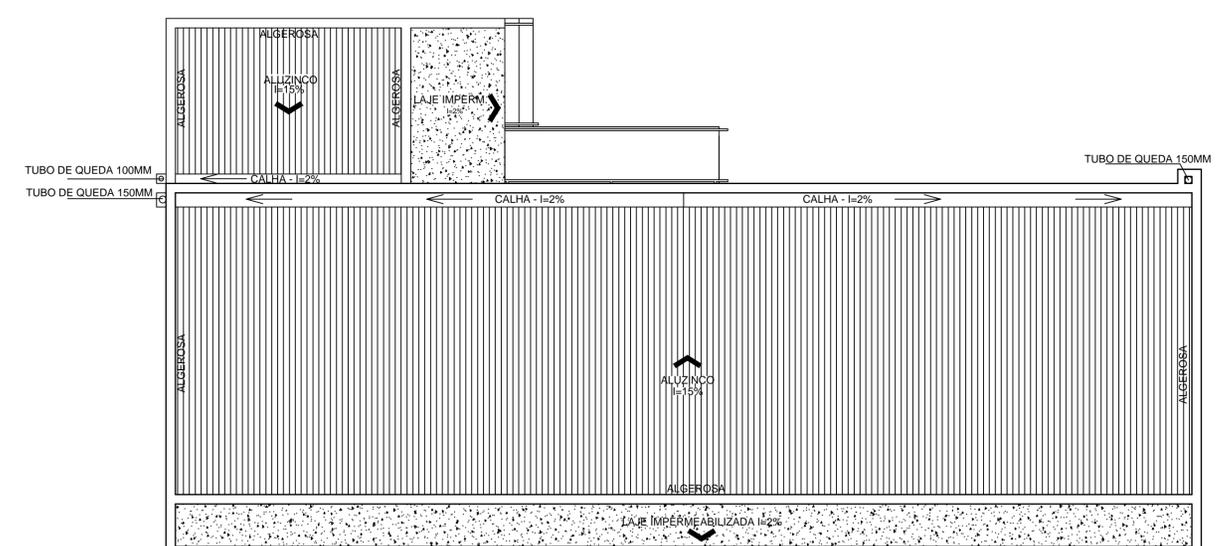

**Planta de Cobertura**  
Escala 1/75

Correção: Setembro /2021

**LC ARQUITETOS**  
Escritório de Arquitetura

RUA 15 DE NOVEMBRO, 231, SÃO PEDRO DO SUL, (55)3276-1761

CENTRO CULTURAL - JARDIM PALEOBOTÂNICO DE MATARS

PROJETO ARQUITETÔNICO: SITUAÇÃO - LOCALIZAÇÃO E COBERTURA

PREFEITURA MUNICIPAL DE MATA  
CNPJ 88.485.412/0001-00

Resp. Técnico: Arq. Leonardo M. Panciera  
CAU A91193-3

Resp. Técnico: Arq. Cristiane Fernandes  
CAU A101071-9

ENDEREÇO: RUA CASTELO BRANCO - CENTRO - MATA/RS

PRANCHA

ESCALA: INDICADA

Área total: 182,75m²

Data: Dezembro /2020

01/03